

ΕΦΗΜΕΡΙΣ ΤΗΣ ΚΥΒΕΡΝΗΣΕΩΣ
ΤΗΣ ΕΛΛΗΝΙΚΗΣ ΔΗΜΟΚΡΑΤΙΑΣ

ΑΘΗΝΑ 9 ΔΕΚΕΜΒΡΙΟΥ 1988	ΤΕΥΧΟΣ ΤΕΤΑΡΤΟ	ΑΡΙΘΜΟΣ ΦΥΛΛΟΥ 879

ΠΕΡΙΕΧΟΜΕΝΑ

ΑΠΑΛΛΟΤΡΙΩΣΕΙΣ

ΑΠΟΦΑΣΕΙΣ

ΑΝΑΚΟΙΝΩΣΕΙΣ

ΠΟΛΕΟΔΟΜΙΑ

ΑΠΟΦΑΣΕΙΣ

ΑΝΑΚΟΙΝΩΣΕΙΣ

ΑΠΑΛΛΟΤΡΙΩΣΕΙΣ

ΑΠΟΦΑΣΕΙΣ

Π.6958/1819/Ν. 18454 (1)

Μερική ανάκληση της αναγκαστικής απαλλοτρίωσης που κηρύχθηκε με την Π.282/78/10.3.87 (ΦΕΚ 302/6.4.87 τ.Δ') κοινή υπουργική απόφαση.

ΟΙ ΥΠΟΥΡΓΟΙ ΟΙΚΟΝΟΜΙΚΩΝ ΚΑΙ ΕΘΝΙΚΗΣ ΠΑΙΔΕΙΑΣ ΚΑΙ ΘΡΗΣΚΕΥΜΑΤΩΝ

Έχοντας υπόψη:

1. Τις διατάξεις της παρ. 1 του άρθρου 12 του Ν.Δ. 707/1971 «περί αναγκαστικών απαλλοτριώσεων».

2. Την Π. 282/78/10.3.87 (ΦΕΚ 302/6.4.87 τ. Δ') κοινή υπουργική απόφαση, σχετική με την κήρυξη αναγκαστικής απαλλοτρίωσης για την ανέγερση του διδακτηρίου του 39ου Δημοτικού Σχολείου Πειραιά.

3. Το από 21.7.88 απόσπασμα πρακτικού από τη συνεδρίαση με αριθμό 1629/88 του Διοικητικού Συμβουλίου του ΟΣΚ, αποφασίζουμε:

Ανακαλούμε μερικά την αναγκαστική απαλλοτρίωση που κηρύχθηκε με την Π.282/78/10.3.87 (ΦΕΚ 302/6.4.87 τ. Δ') κοινή υπουργική απόφαση, και συγκεκριμένα για έκταση 200 Μ2 που φαίνεται με στοιχεία Α-Α' Ε' - Ε - Ζ-Λ στο από μήνα Οκτώβριο 1986 κτηματολογικό διάγραμμα - πίνακα του Σπ. Δημητράκη, το οποίο έχει θεωρήσει για τη Διεύθυνση Γηπέδων του Οργανισμού Σχολικών Κτιρίων, ο Τοπογράφος Μηχανικός Γεώργιος Μορφόπουλος, γιατί η έκταση αυτή δε χρειάζεται για το σκοπό που απαλλοτριώθηκε.

Η απόφαση αυτή να δημοσιευθεί στην Εφημερίδα της Κυβερνήσεως.

Αθήνα, 25 Νοεμβρίου 1988

ΟΙ ΥΠΟΥΡΓΟΙ

ΟΙΚΟΝΟΜΙΚΩΝ
Δ. ΤΣΟΒΟΛΑΣ

ΕΘΝΙΚΗΣ ΠΑΙΔΕΙΑΣ ΚΑΙ ΘΡΗΣΚΕΥΜΑΤΩΝ
Γ. ΠΑΠΑΝΔΡΕΟΥ

Αριθ. Π.7065/1851 (2)

Αναγκαστική απαλλοτρίωση ακινήτων στο Άργος για αρχαιολογικούς σκοπούς.

ΟΙ ΥΠΟΥΡΓΟΙ ΟΙΚΟΝΟΜΙΚΩΝ ΚΑΙ ΠΟΛΙΤΙΣΜΟΥ

Έχοντας υπόψη:

1. Τις διατάξεις του Ν.Δ/τος 797/1971 «Περί αναγκαστικών απαλλοτριώσεων» σε συνδυασμό με τις διατάξεις του Β.Δ/τος 139/1971 «περί της αρμοδιότητος των Νομαρχών προς κήρυξιν αναγκαστικών τινων απαλλοτριώσεων».

2. Τις διατάξεις του άρθρου 1 του Νόμου Β Ρ Ξ Ζ/1893 «περί αναγκαστικής απαλλοτριώσεως ακινήτων προς συντήρησιν ή ανεύρεσιν αρχαιοτήτων».

3. Τα από 17.6.87 και 26.8.87 αποσπάσματα πρακτικών από τις 14/12.5.87 και 24/2.7.87 πράξεις του Αρχαιολογικού Συμβουλίου αντίστοιχα, αποφασίζουμε:

Κηρύσσουμε την αναγκαστική απαλλοτρίωση ακινήτων για λόγους δημόσιας ωφέλειας και ειδικότερα για την ανάδειξη και προβολή των αρχαίων που βρίσκονται σ' αυτά ή του τμήματος του ρωμαϊκού οικισμού στα όρια των οποίων εμπεριέχεται, έκτασης συνολικού εμβαδού 8.923,65 μ2 που βρίσκονται στο Άργος και φαίνονται με τα στοιχεία Α - Β - Γ - Δ - Ε - Ζ - Η - Α και Η - Θ - Ι - Κ - Λ - Μ - Ν - Ξ - Ο - Π - Ρ - Σ - Τ - Υ - Φ - Χ - Ζ - Η και με κλίμακα 1:500 στο α/α 2152/31.3.88 κτηματολογικό διάγραμμα - πίνακα του Θ. Καλαμπάκου, το οποίο έχει θεωρήσει στις 1.4.1988 ο Προϊστάμενος Αποτυπώσεων και Συντηρήσεως Κτιρίων του ΤΑΠΑ Μ. Γιαννουλάκης.

Στην έκταση που απαλλοτριώνεται προβάλλουν δικαιώματα κυριότητας οι: α) Πουλής Νικόλαος και β) Τσιώρου Γεωργία.

Η απαλλοτρίωση κηρύσσεται υπέρ του Δημοσίου και με δαπάνη του Ταμείου Αρχαιολογικών Πόρων και Απαλλοτριώσεων.

Η απόφαση αυτή να δημοσιευθεί στην Εφημερίδα της Κυβερνήσεως.

Αθήνα, 29 Νοεμβρίου 1988

ΟΙ ΥΠΟΥΡΓΟΙ

ΟΙΚΟΝΟΜΙΚΩΝ — ΔΗΜ. ΤΣΟΒΟΛΑΣ

ΠΟΛΙΤΙΣΜΟΥ — Α.Μ. (ΜΕΛΙΝΑ) ΜΕΡΚΟΥΡΗ

Αριθ. Π. 7063/1849 (3)

Αναγκαστική απαλλοτρίωση ακινήτων στη Ναύπακτο για αρχαιολογικούς σκοπούς.

ΟΙ ΥΠΟΥΡΓΟΙ ΟΙΚΟΝΟΜΙΚΩΝ ΚΑΙ ΠΟΛΙΤΙΣΜΟΥ

Έχοντας υπόψη:

1. Τις διατάξεις του Ν.Δ/τος 797/1971 «Περί αναγκαστικών απαλλοτριώσεων» σε συνδυασμό με τις διατάξεις του Β.Δ/τος 139/1971 «περί της αρμοδιότητος των Νομαρχών προς κήρυξιν αναγκαστικών τινων απαλλοτριώσεων».

2. Τις διατάξεις του άρθρου 1 του Νόμου Β Ρ Ξ Ζ/1893 «περί αναγκαστικής απαλλοτριώσεως ακινήτων προς συντήρησιν ή ανεύρεσιν αρχαιοτήτων».

3. Τα από 13.10.87 απόσπασμα πρακτικού από τη συνεδρίαση του Αρχαιολογικού Συμβουλίου με αριθ. 19/16.6.87, αποφασίζουμε:

Κηρύσσουμε την αναγκαστική απαλλοτρίωση ακινήτων για λόγους δημόσιας ωφέλειας και ειδικότερα για την προστασία, συντήρηση και ανάδειξη του τείχους στη θέση «ΩΡΑΙΑ ΝΤΑΠΙΑ» στη Ναύπακτο, έκτασης συνολικού εμβαδού 914,08 Μ2 που φαίνεται με στοιχεία Η-Θ-Ι-Κ-Η και Ν-Π-Λ-Μ-Ν και κλίμακα 1:200 στο αριθ. 2177/21.6.88 κτηματολογικό διάγραμμα - πίνακα του Θ. Καλαμπάκου, που έχει θεωρηθεί από τον προϊστάμενο Αποτυπώσεων και Συντηρήσεως Κτιρίων του Ταμείου Αρχαιολογικών Πόρων και Απαλλοτριώσεων Μ. Μαυραϊδή στις 20.6.88.

Στην έκταση που απαλλοτριώνεται προβάλλουν δικαιώματα κυριότητας οι:

α) Ορέστης Παπαγεωργίου του Αριστείδη και β) Νικόλαος Καρακουλάκης.

Η απαλλοτρίωση κηρύσσεται υπέρ του Δημοσίου και με δαπάνη του Ταμείου Αρχαιολογικών Πόρων και Απαλλοτριώσεων.

Η απόφαση αυτή να δημοσιευθεί στην Εφημερίδα της Κυβερνήσεως.

Αθήνα, 29 Νοεμβρίου 1988

ΟΙ ΥΠΟΥΡΓΟΙ

ΟΙΚΟΝΟΜΙΚΩΝ — ΔΗΜ. ΤΣΟΒΟΛΑΣ

ΠΟΛΙΤΙΣΜΟΥ — Α.Μ. (ΜΕΛΙΝΑ) ΜΕΡΚΟΥΡΗ

Αριθ. Π. 7064/1850 (4)

Αναγκαστική απαλλοτρίωση ακινήτων στο Πυθαγόρειο Σάμου για αρχαιολογικούς σκοπούς.

ΟΙ ΥΠΟΥΡΓΟΙ ΟΙΚΟΝΟΜΙΚΩΝ ΚΑΙ ΠΟΛΙΤΙΣΜΟΥ

Έχοντας υπόψη:

1. Τις διατάξεις του Ν.Δ/τος 797/1971 «Περί αναγκαστικών απαλλοτριώσεων» σε συνδυασμό με τις διατάξεις του Β.Δ/τος 139/1971 «περί της αρμοδιότητος των Νομαρχών προς κήρυξιν αναγκαστικών τινων απαλλοτριώσεων».

2. Τις διατάξεις του άρθρου 1 του Νόμου Β Ρ Ξ Ζ/1893 «περί αναγκαστικής απαλλοτριώσεως ακινήτων προς συντήρησιν ή ανεύρεσιν αρχαιοτήτων».

3. Το απόσπασμα πρακτικού από την αριθ. 43/86 πράξη του Αρχαιολογικού Συμβουλίου, αποφασίζουμε:

Κηρύσσουμε την αναγκαστική απαλλοτρίωση ακινήτων για λόγους Δημόσιας ωφέλειας και ειδικότερα για λόγους προστασίας, συντήρησης και ανάδειξης των αρχαιοτήτων που βρέθηκαν σ' αυτά, δηλ. υπόκαυστου ρωμαϊκών χρόνων μοναδικού στην περιοχή (οικόπεδο Ε. Χατζηγεωργίου), κτίρια ελληνιστικών χρόνων πολύ καλά διατηρημένα (οικόπεδα Βαλασιάδη ή Δ. Θέμελη), έκτασης συνολικού εμβαδού 1011,16 μ2 που βρίσκεται στο Πυθαγόρειο Σάμου και φαίνεται με κλίμακα 1:100 και με τα στοιχεία 1/Α, Β, Γ, Δ, Ε, Ζ, Η, Θ, Ι, Κ, Λ, Α, 2/Ι, Μ, Ν, Ξ, Ο, Κ, Ι και 3/Ξ, Ν, Π, Ρ, Ξ στο α/α 2109/13.1. 1988 κτηματολογικό διάγραμμα - πίνακα της Μ. Μαθέα, το οποίο έχει θεωρήσει στις 10.3.1988 ο Διευθυντής Αποτυπώσεων και Συντηρήσεων κτιρίων του ΤΑΠΑ Μ. Μαυραϊδής.

Στην έκταση που απαλλοτριώνεται προβάλλουν δικαιώματα κυριότητας οι Ευάγγελος Χατζηγεωργίου, Δέσποινα Θέμελη και οι κληρονόμοι Βαλασιάδου.

Η απαλλοτρίωση κηρύσσεται υπέρ του Δημοσίου και με δαπάνη του Ταμείου Αρχαιολογικών Πόρων και Απαλλοτριώσεων.

Η απόφαση αυτή να δημοσιευθεί στην Εφημερίδα της Κυβερνήσεως.

Αθήνα, 29 Νοεμβρίου 1988

ΟΙ ΥΠΟΥΡΓΟΙ

ΟΙΚΟΝΟΜΙΚΩΝ — ΔΗΜ. ΤΣΟΒΟΛΑΣ

ΠΟΛΙΤΙΣΜΟΥ — Α.Μ. (ΜΕΛΙΝΑ) ΜΕΡΚΟΥΡΗ

Αριθ. Β. 1231/1793 (5)

Αναγκαστική απαλλοτρίωση ακινήτων στην περιοχή Καρύστου του νομού Εύβοιας, υπέρ και με δαπάνη της ΔΕΗ.

ΟΙ ΥΠΟΥΡΓΟΙ ΟΙΚΟΝΟΜΙΚΩΝ ΚΑΙ ΒΙΟΜΗΧΑΝΙΑΣ, ΕΝΕΡΓΕΙΑΣ ΚΑΙ ΤΕΧΝΟΛΟΓΙΑΣ

Έχοντας υπόψη:

1. Τις διατάξεις του Ν.Δ/τος 797/1971 «Περί αναγκαστικών απαλλοτριώσεων» σε συνδυασμό με τις διατάξεις του Β.Δ/τος 139/1971 «περί της αρμοδιότητος των Νομαρχών προς κήρυξιν αναγκαστικών τινων απαλλοτριώσεων».

2. Τις διατάξεις της παρ. 2 του άρθρου 4 του Νόμου 1468/1950 «περί ιδρύσεως Δημόσιας Επιχειρήσεως Ηλεκτρισμού», όπως έχει τροποποιηθεί και συμπληρωθεί μεταγενέστερα, με τον Α.Ν. 1672/1951, που κυρώθηκε με το Νόμο 2113/1952.

3. Τις διατάξεις του άρθρου 9 του ΑΝ 1566/1950 «περί κυρώσεως της μετά του οίκου "EBASCO" συναφθείσης την 20ην Ιουλίου 1950 συμβάσεως κλπ.», όπως έχουν κυρωθεί, τροποποιηθεί και συμπληρωθεί με το Νόμο 1633/1951.

4. Την απόφαση του Διοικητικού Συμβουλίου της Δημοσίας Επιχειρήσεως Ηλεκτρισμού με αριθ. (217) 208/30.8.88 (Συνεδρίασή του με αριθ. 28/30.8.88), αποφασίζουμε:

Κηρύσσουμε την αναγκαστική απαλλοτρίωση, για λόγους δημόσιας ωφέλειας και ειδικότερα για την εγκατάσταση του νέου υποσταθμού 150 KV/MT Καρύστου, έκτασης συνολικού εμβαδού 16,325 Μ2 με όλα τα συστατικά και τα παραρτήματά της, που βρίσκεται στην εκτός σχεδίου και εκτός ζώνης κτηματική περιοχή του Δήμου Καρύστου του νομού Ευβοίας (στη θέση Αγ. Γεώργιος) και φαίνεται με τα ορόσημα Α - Β - Γ - Δ - Ε - Ζ - Η - Θ - Η' - Κ - Λ - Μ - Ν - Α στο με αριθμ. 37943/24.2.88 και με κλίμακα 1:500 κτηματολογικό διάγραμμα - πίνακα που συνέταξε η αρμόδια Τεχνική Υπηρεσία της ΔΕΗ και θεώρησε την 26.9.1988 η αρμόδια Διευθύντρια του Υπουργείου Βιομηχανίας, Ενέργειας και Τεχνολογίας Αν. Γαζέλα.

Στην έκτασή που απαλλοτριώνεται προβάλλουν δικαιώματα κυριότητας οι: 1) Νικόλαος Γεωργίου Ζωγράφος, 2) Αντώνιος Νιχ. Κεκεμπάνος κλπ.

Η απαλλοτρίωση κηρύσσεται υπέρ της Δημόσιας Επιχειρήσεως Ηλεκτρισμού με δαπάνη της.

Η απόφαση αυτή να δημοσιευθεί στην Εφημερίδα της Κυβερνήσεως.

Αθήνα, 25 Νοεμβρίου 1988

ΟΙ ΥΠΟΥΡΓΟΙ

ΟΙΚΟΝΟΜΙΚΩΝ
Δ. ΤΣΟΒΟΛΑΣ

ΒΙΟΜΗΧΑΝΙΑΣ, ΕΝΕΡΓΕΙΑΣ ΚΑΙ ΤΕΧΝΟΛΟΓΙΑΣ
Α. ΠΕΠΟΝΗΣ

Αριθ. 89/88 (6)

Αναγκαστική απαλλοτρίωση ακινήτων συνολικής εκτάσεως 570,562 τμ. για την κατασκευή του αρδευτικού έργου Γιάλοβας και Πύλας Ν. Μεσσηνίας.

Ο ΝΟΜΑΡΧΗΣ ΜΕΣΣΗΝΙΑΣ

Έχοντας υπόψη:

1) Τις διατάξεις του Ν.Δ. 797/71 «περί αναγκαστικών απαλλοτριώσεων σε συνδυασμό με τις διατάξεις του Β.Δ. 139/71 «περί αρμοδιότητος των Νομαρχών προς κήρυξη αναγκαστικών απαλλοτριώσεων» και τις διατάξεις του Π.Δ. 347/86 «περί μεταβίβασης αρμοδιοτήτων στους Νομάρχες και στις Περιφερειακές αρχές Διανομαρχιακού επιπέδου.

2) Τις διατάξεις του άρθρου 33 του Ν.Δ. 3881/58 «περί έργων - εγγείων βελτιώσεων».

3) Το έγγραφο της Δ/νσης Εγγείων Βελτιώσεων Ν. Μεσσηνίας με αριθ. 5148/5.12.88 με το οποίο προτείνεται η αναγκαστική απαλλοτρίωση ακινήτων για την κατασκευή του αρδευτικού έργου Γιάλοβας και Πύλας Ν. Μεσσηνίας, αποφασίζουμε:

Κηρύσσουμε αναγκαστικώς απαλλοτριωτέα λόγω Δημοσίας ωφελείας και ειδικότερα για την κατασκευή του αρδευτικού έργου Γιάλοβας και Πύλας Ν. Μεσσηνίας τις παρακάτω εκτάσεις.

1) έκταση 183,120 μ2 όπως αυτή φαίνεται στο από 25.11.88 κτηματολογικό διάγραμμα και τον αντίστοιχο κτηματολογικό πίνακα που συνέταξε ο Διευθυντής της Τοπογραφικής Υπηρεσίας Ν. Μεσσηνίας Αντώνιος Σωφρονάς και

2) έκταση 387,442 τ.μ. όπως αυτή φαίνεται στο κτηματολογικό διάγραμμα και αντίστοιχο κτηματολογικό πίνακα που συνέταξε η ΑΕ ΤΕΧΝ-ΕΡ και θεωρήθηκαν την 5.12.88 από τον προϊστάμενο του τμήματος τεχνικών μελετών Δ/νσης Εγγείων Βελτιώσεων Ν. Μεσσηνίας Καραμπάτσο Γεώργιο.

Δικαιώματα κυριότητας στις εκτάσεις που απαλλοτριώνονται προβάλλουν οι α) Πόπορης Κων/νος β) Διαμαντόπουλος Νικόλαος γ) Διαμαντόπουλος Στυλιανός κλπ.

Η απαλλοτρίωση κηρύσσεται υπέρ και με δαπάνη του Δημοσίου και θα βαρύνει τις πιστώσεις του έργου με ΚΑ 8581605 και επωνυμία «Μεσογειακά Ολοκληρωμένα Προγράμματα (ΜΟΠ) που περιλαμβάνεται στη ΣΑΕ 081/1 στην οποία ανήκει και το έργο.

Η απόφαση αυτή να δημοσιευθεί στην Εφημερίδα της Κυβερνήσεως.

Καλαμάτα, 6 Δεκεμβρίου 1988

Ο Νομάρχης
ΒΑΣΙΛΗΣ ΠΕΤΡΟΠΟΥΛΑΚΗΣ

Αριθ. 3657 (7)

Κήρυξη ως αναδασωτέας δημοσίας εκτάσεως 159 στρεμμάτων στη θέση «Παπαδέϊκα» της Κοινότητας Βίτωλης του Νομού Φθιώτιδος.

Ο ΝΟΜΑΡΧΗΣ ΦΘΙΩΤΙΔΟΣ

Έχοντας υπόψη:

1) Τις διατάξεις του άρθρου 111 παρ. 3 του Συντάγματος

2) Τις περί Διοικητικής αποκεντρώσεως διατάξεις

3) Τις διατάξεις του Νόμου 998/79 «περί προστασίας δασών και των δασικών εν γένει εκτάσεων της Χώρας» και συγκεκριμένα:

α) του άρθρου 41 παράγραφος 1 και 3

β) του άρθρου 38 παράγραφος 1

1) Τις διαταγές του Υπουργείου Γεωργίας

α) 160417/1180/8.7.80 β) 182447/3049/24.9.80.

5) Την αριθ. 5709/23.11.88 πρόταση του Δασαρχείου Σπερχειάδος περί κηρύξεως αναδασωτέας της αναφερομένης στο θέμα εκτάσεως.

6) Την αριθ. 22961/85 απόφαση Νομάρχη Φθ/δος «περί παραχωρήσεως αρμοδιοτήτων κ.λπ.», αποφασίζουμε:

Κηρύσσουμε αναδασωτέα, με σκοπό την επαναδημιουργία της δασικής βλαστήσεως που καταστράφηκε από πυρκαϊά την 3.8.88 και θα επιτευχθεί με φυσική αναγέννηση και τη διατήρηση του χαρακτήρος της δασικής εκτάσεως, ώστε να αποκλεισθεί η διάθεση αυτής για άλλο σκοπό την δημόσια έκταση των εκατό πενήντα εννέα (159) στρεμ. που βρίσκεται στη θέση «Παπαδέϊκα» της Κοινότητας Βίτωλης του Νομού Φθιώτιδος προσδιορίζεται από τα στοιχεία Α (Α...Α2...Α9 Α10 Α) Β(Β1 Β2... Β6 Β7 Β1) και (Γ1 Γ2... Γ11 Γ12 Γ1) όπως φαίνονται στο συνημμένο ... χάρτη το οποίο αποτελεί αναπόσπαστο μέρος της αποφάσεως αυτής και έχει όρια:

Τμήμα: Α

Ανατολικά: Με δημόσια έκταση

Δυτικά: Με δημόσιο δάσος πρίνου

Βόρεια: Με αγρούς και δημόσια δασική έκταση

Νότια: Με αγροτικές εκτάσεις

Τμήμα Β

Ανατολικά: Με δημόσια δασική έκταση

Δυτικά: Με δημοσια δασική έκταση

Βόρεια: Με αγρούς και Δημόσια δασική έκταση

Νότια: Με αγροτικές εκτάσεις

Τμήμα Γ

Ανατολικά: Με δημόσιο δάσος πρίνου

Δυτικά: Με αγρούς και Δημόσιες δασικές εκτάσεις


Βόρεια: Με δημόσιο δάσος πρίνου

Νότια: Με αγρούς και δημόσιες δασικές εκτάσεις

Η απόφαση αυτή να δημοσιευθεί στην Εφημερίδα της Κυβερνήσεως.

Λαμία, 28 Νοεμβρίου 1988

Με εντολή Νομάρχη
Ο Διευθυντής Δασών
ΓΕΡ. ΖΑΜΑΝΗΣ

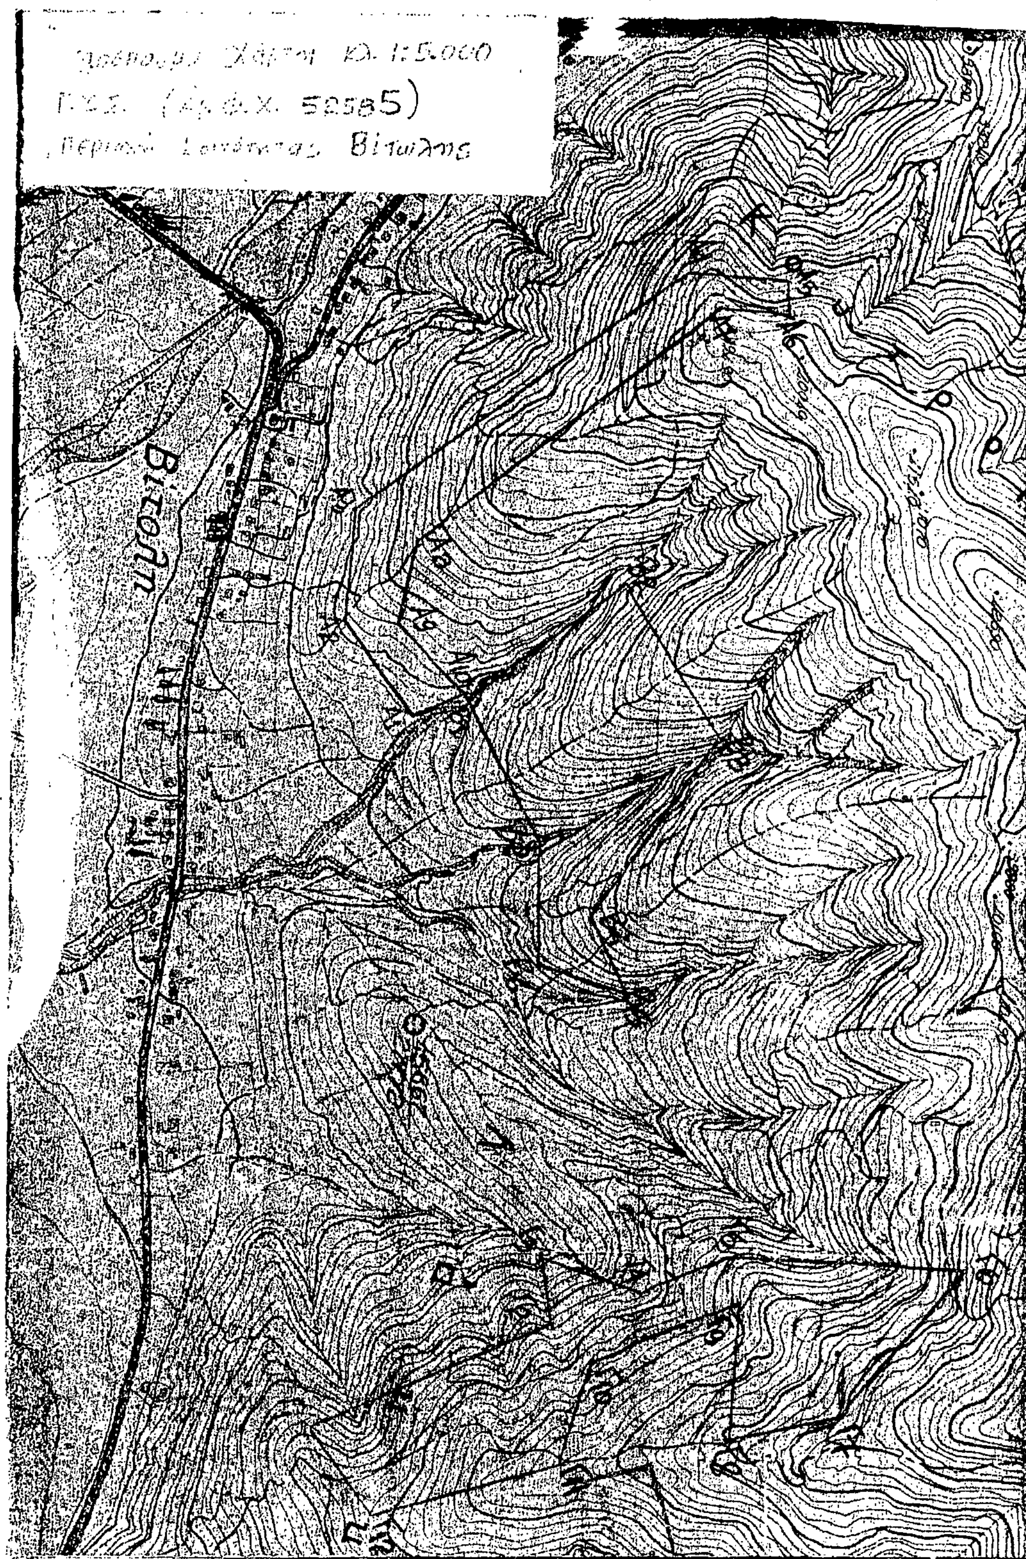

ΥΠΟΜΝΗΜΑ

Εμβαδόν: $A_1 A_2 \ldots A_9 A_{10} A_1$ = 37 στρ.
$B_1 B_2 \ldots B_6 B_7 B_1$ = 52 στρ.
$\Gamma_1 \Gamma_2 \ldots \Gamma_{11} \Gamma_{12} \Gamma_1$ = 70 στρ.

Δασικές εκτάσεις πουρναριού πού κάηκαν την 3/8/88 στη θέση "Παπαδέϊκα" περιοχής Κοινότητας Βίτωλης που πρέπει να κηρυχθούν αναδασωτέες.

Αντίκει: στην αριθ. 3657/28-11-88 απόφαση μας.
Λαμία 28-11-1988
Ε.Ν. Ο Δ/ντής Δασών

Γερ. Ζαμάνης
Δασολόγος με Α' β

ΘΕΩΡΗΘΗΚΕ
Λαμία 28-11-1988
Ο Δ/ντής Δασών

Ο Γερ. Ζαμάνης
Δασολόγος με Α' β

Σπερχειάδα 2-11-1988
Ο Δασάρχης ι.α.

Γιάννης Παπανδρέου
Δασολόγος με Β' βαθμό

ΑΝΑΚΟΙΝΩΣΕΙΣ

Αριθ. Φ16/50484 (8)

Ειδοποίηση για παρακατάθεση αποζημίωσης από αναγκαστική απαλλοτρίωση ακινήτου στη Σπάρτη, για αρχαιολογικούς λόγους.

Η ΥΠΟΥΡΓΟΣ ΠΟΛΙΤΙΣΜΟΥ

Έχοντας υπόψη:

1) τις διατάξεις του Ν. 1558/85 «Κυβέρνηση και Κυβερνητικά Όργανα» ΦΕΚ 137/Α/26.7.85, 2) το αριθ. 941/15.10.77 (ΦΕΚ 320/Α/17.10.77) Προεδρικό Διάταγμα «περί Οργανισού του Υπουργείου Πολιτισμού, 3) την αριθ. Ο-Ε/Φ. 09/32530/8.8.86 (ΦΕΚ 548/12.8.86/τ.Β') απόφαση της Υπουργού Πολιτισμού για την μεταβίβαση αρμοδιοτήτων Υπουργού και δικαιώματος υπογραφής «Με εντολή Υπουργού» στον Γενικό Γραμματέα στον Ειδικό Γραμματέα Πολιτιστικής Κληρονομιάς και στους Προϊσταμένους Διευθύνσεων Τμημάτων και Γραφείων της Κεντρικής Υπηρεσίας του ΥΠΠΟ, 4) τις διατάξεις των άρθρων 7 και 8 του Ν.Δ. 797/1971 «περί αναγκαστικών απαλλοτριώσεων» πληροφορούμε όσους:

α) Έχουν δικαιώματα κυριότητας ή άλλα εμπράγματα δικαιώματα στο ακίνητο που απαλλοτριώθηκε δυνάμει της αριθ. π.4424/1219/87 κ.υα (ΦΕΚ 701/Δ/87) για αρχαιολογικούς σκοπούς στη Σπάρτη.

β) Έχουν εγγράφει υποθήκη ή έχουν επιβάλει κατάσχεση ή με οποιοδήποτε τρόπο διεκδικούν το ακίνητο που απαλλοτριώθηκε ότι η αποζημίωση που καθόρισε το Μονομελές Πρωτοδικείο Σπάρτης με την απόφαση του αριθ. 112/1988 για το ακίνητο και για τα κείμενα αυτού όπως αυτά φαίνονται στο κτηματολογικό διάγραμμα που συνοδεύει την απόφαση απαλλοτρίωσης και στο σχετικό κτηματολογικό πίνακα έχει κατατεθεί στο Ταμείο Παρακαταθηκών και Δανείων (Κεντρική Υπηρεσία) και έχει εκδοθεί γραμμάτιο συστάσεως παρακαταθήκης αριθ. 945699/16.11.88 για (14.955.000) δέκα τέσσερα εκατομμύρια εννιακόσιες πενήντα πέντε χιλιάδες δραχμές.

γ) Η αποζημίωση αυτή είναι αποδοτέα στους δικαιούχους που θα αναγνωρισθούν σύμφωνα με το Νόμο.

δ) Η παρούσα ανακοίνωση να δημοσιευθεί στην Εφημερίδα της Κυβερνήσεως.

Αθήνα, 21 Νοεμβρίου 1988

Με εντολή Υπουργού
Η Προϊσταμένη
ΙΦΙΓ. ΠΑΝΑΓΟΠΟΥΛΟΥ

Αριθ. Φ21/50487 (9)

Ειδοποίηση για παρακατάθεση αποζημίωσης από αναγκαστική απαλλοτρίωση ακινήτου στον Αχινό Φθιώτιδας, για αρχαιολογικούς λόγους.

Η ΥΠΟΥΡΓΟΣ ΠΟΛΙΤΙΣΜΟΥ

Έχοντας υπόψη:

1) τις διατάξεις του Ν. 1558/85 «Κυβέρνηση και Κυβερνητικά Όργανα» ΦΕΚ 137/Α/26.7.85, 1) το αριθ. 941/15.10.77 (ΦΕΚ 320/Α/17.10.77) Προεδρικό Διάταγμα «περί Οργανισού του Υπουργείου Πολιτισμού, 3) την αριθ. Ο-Ε/Φ. 09/32530/8.8.86 (ΦΕΚ 548/12.8.86/τ.Β') απόφαση της Υπουργού Πολιτισμού για την μεταβίβαση αρμοδιοτήτων Υπουργού και δικαιώματος υπογραφής «Με εντολή Υπουργού» στον Γενικό Γραμματέα Διοικητικού Τομέα Πολιτιστικής Κληρονομιάς και στους Προϊσταμένους Διευθύνσεων Τμημάτων και Γραφείων της Κεντρικής Υπηρεσίας του ΥΠΠΟ, 4) τις διατάξεις των άρθρων 7 και 8 του Ν.Δ. 797/1971 «περί αναγκαστικών απαλλοτριώσεων» πληροφορούμε όσους:

α) Έχουν δικαιώματα κυριότητας ή άλλα εμπράγματα δικαιώματα στο ακίνητο που απαλλοτριώθηκε δυνάμει της αριθ. ΓΦ311/19548/87 απόφαση του Νομάρχη Φθιώδιδος (ΦΕΚ 63/Δ/87) για αρχαιολογικούς σκοπούς στον Αχινό Φθιώτιδος.

β) Έχουν εγγράφει υποθήκη ή έχουν επιβάλει κατάσχεση ή με οποιοδήποτε τρόπο διεκδικούν το ακίνητο που απαλλοτριώθηκε ότι η αποζημίωση που καθόρισε το Μονομελές Πρωτοδικείο Λαμίας με την απόφαση του αριθ. 774/23.12.87 για το ακίνητο και για τα υπερκείμενα αυτού όπως αυτά φαίνονται στο κτηματολογικό διάγραμμα που συνοδεύει την απόφαση απαλλοτρίωσης και στο σχετικό κτηματολογικό πίνακα έχει κατατεθεί στο Ταμείο Παρακαταθηκών και Δανείων (Κεντρική Υπηρεσία) και έχει εκδοθεί γραμμάτιο συστάσεως παρακαταθήκης αριθ. 945698/16.11.88 για (1.311.000) ένα εκατομμύριο τριακόσιες ένδεκα χιλιάδες.

γ) Η αποζημίωση αυτή είναι αποδοτέα στους δικαιούχους που θα αναγνωρισθούν σύμφωνα με το Νόμο.

δ) Η παρούσα ανακοίνωση να δημοσιευθεί στην Εφημερίδα της Κυβερνήσεως.

Αθήνα, 21 Νοεμβρίου 1988

Με εντολή Υπουργού
Η Προϊσταμένη
ΙΦΙΓ. ΠΑΝΑΓΟΠΟΥΛΟΥ

Αριθ. Φ80(320α)/50486 (10)

Ειδοποίηση για παρακατάθεση συμπληρωματικής αποζημίωσης από αναγκαστική απαλλοτρίωση ακινήτων στην Ακαδημία Πλάτωνος, για αρχαιολογικούς λόγους.

Η ΥΠΟΥΡΓΟΣ ΠΟΛΙΤΙΣΜΟΥ

Έχοντας υπόψη:

1) τις διατάξεις του Ν. 1558/85 «Κυβέρνηση και Κυβερνητικά Όργανα» ΦΕΚ 137/Α/26.7.85, 2) το αριθ. 941/15.10.77 (ΦΕΚ 320/Α/17.10.77) Προεδρικό Διάταγμα «περί Οργανισμού του Υπουργείου Πολιτισμού, 3) την αριθ. Ο-Ε/Φ. 09/32530/8.8.86 (ΦΕΚ 548/12.8.86/τ.Β') απόφαση της Υπουργού Πολιτισμού για την μεταβίβαση αρμοδιοτήτων Υπουργού και δικαιώματος υπογραφής «Με εντολή Υπουργού» στον Γενικό Γραμματέα στον Ειδικό Γραμματέα Διοικητικού Τομέα Πολιτιστικής Κληρονομιάς και στους Προϊσταμένους Διευθύνσεων Τμημάτων και Γραφείων της Κεντρικής Υπηρεσίας του ΥΠΠΟ, 4) τις διατάξεις των άρθρων 7 και 8 του Ν.Δ. 797/1971 «περί αναγκαστικών απαλλοτριώσεων» πληροφορούμε όσους:

α) Έχουν δικαιώματα κυριότητας ή άλλα εμπράγματα δικαιώματα στα ακίνητα που απαλλοτριώθηκαν δυνάμει της αριθ. π2257/627/7.4.86 κ.υα (ΦΕΚ 296/Δ/14.4.86) για αρχαιολογικούς σκοπούς στην Ακ. Πλάτωνος.

β) Έχουν εγγράφει υποθήκη ή έχουν επιβάλει κατάσχεση ή με οποιοδήποτε τρόπο διεκδικούν τα ακίνητα που απαλλοτριώθηκαν ότι η αποζημίωση που καθόρισε το Εφετείο Αθηνών με την απόφαση του αριθ. 9484/88 για τα ακίνητα και για τα υπερκείμενα αυτού όπως αυτά φαίνονται στο κτηματολογικό διάγραμμα που συνοδεύει την απόφαση απαλλοτρίωσης και στο σχετικό κτηματολογικό πίνακα έχει κατατεθεί στο Ταμείο Παρακαταθηκών και Δανείων (Κεντρική Υπηρεσία) και έχει εκδοθεί γραμμάτιο συστάσεως παρακαταθήκης αριθ. 1/17.11.88 για (13.296.000) δέκα τρία εκατομμύρια διακόσιες ενενήντα έξη χιλιάδες δραχμές.

γ) Η αποζημίωση αυτή είναι αποδοτέα στους δικαιούχους που θα αναγνωρισθούν σύμφωνα με το Νόμο.

δ) Η παρούσα ανακοίνωση να δημοσιευθεί στην Εφημερίδα της Κυβερνήσεως.

Αθήνα, 21 Νοεμβρίου 1988

Με εντολή Υπουργού
Η Προϊσταμένη
ΙΦΙΓ. ΠΑΝΑΓΟΠΟΥΛΟΥ

Αριθ. Φ34/51609 (11)

Ειδοποίηση για παρακατάθεση αποζημίωσης από αναγκαστική απαλλοτρίωση ακινήτου στην αρχαία Κόρινθο.

Η ΥΠΟΥΡΓΟΣ ΠΟΛΙΤΙΣΜΟΥ

Έχοντας υπόψη:

1) τις διατάξεις του Ν. 1558/85 «Κυβέρνηση και Κυβερνητικά Όργανα» ΦΕΚ 137/Α/26.7.85, 2) το αριθ. 941/15.10.77 (ΦΕΚ 320/Α/17.10.77) Προεδρικό Διάταγμα «περί Οργανισμού του Υπουργείου Πολιτισμού, 3) την αριθ. Ο-Ε/Φ. 09/32530/8.8.86 (ΦΕΚ 548/12.8.86/τ.Β') απόφαση της Υπουργού Πολιτισμού για την μεταβίβαση αρμοδιοτήτων Υπουργού και δικαιώματος υπογραφής «Με εντολή Υπουργού» στον Γενικό Γραμματέα στον Ειδικό Γραμματέα Διοικητικού Τομέα Πολιτιστικής Κληρονομιάς και στους Προϊσταμένους Διευθύνσεων Τμημάτων και Γραφείων της Κεντρικής Υπηρεσίας του ΥΠΠΟ, 4) τις διατάξεις των άρθρων 7 και 8 του Ν.Δ. 797/1971 «περί αναγκαστικών απαλλοτριώσεων» πληροφορούμε όσους:

α) Έχουν δικαιώματα κυριότητας ή άλλα εμπράγματα δικαιώματα στο ακίνητο που απαλλοτριώθηκε δυνάμει της αριθ. 13574/23.9.86 απόφαση του Νομάρχη Κορινθίας (ΦΕΚ 993/Α/86) για αρχαιολογικούς σκοπούς στην αρχαία Κόρινθο.

β) Έχουν εγγράφει υποθήκη ή έχουν επιβάλει κατάσχεση ή με οποιοδήποτε τρόπο διεκδικούν το ακίνητο που απαλλοτριώθηκε ότι η αποζημίωση που καθόρισε το Μονομελές Πρωτοδικείο Κορίνθου με την απόφαση του αριθ. 622/87 για τα ακίνητο και για τα υπερκείμενα αυτού όπως αυτά φαίνονται στο κτηματολογικό διάγραμμα που συνοδεύει την απόφαση απαλλοτρίωσης και στο σχετικό κτηματολογικό πίνακα έχει κατατεθεί στο Ταμείο Παρακαταθηκών και Δανείων (Κεντρική Υπηρεσία) και έχει εκδοθεί γραμμάτιο συστάσεως παρακαταθήκης αριθ. 9457000/1988 για 800.000 (οκτακόσιες χιλιάδες δραχμές).

γ) Η αποζημίωση αυτή είναι αποδοτέα στους δικαιούχους που θα αναγνωρισθούν σύμφωνα με το Νόμο.

δ) Η παρούσα ανακοίνωση να δημοσιευθεί στην Εφημερίδα της Κυβερνήσεως.

Αθήνα, 28 Νοεμβρίου 1988

Με εντολή Υπουργού
Η Προϊσταμένη
ΙΦΙΓ. ΠΑΝΑΓΟΠΟΥΛΟΥ

Αριθ. Φ 103/51812 (12)

Ειδοποίηση για παρακατάθεση αποζημίωσης από αναγκαστική απαλλοτρίωση ακινήτου στις Πλαταιές Βοιωτίας.

Η ΥΠΟΥΡΓΟΣ ΠΟΛΙΤΙΣΜΟΥ

Έχοντας υπόψη:

1) Τις διατάξεις του Ν. 1558/85 «Κυβέρνηση και Κυβερνητικά Όργανα» ΦΕΚ 137/Α/26.7.85, 2) το αριθ. 941/15.10.77 (ΦΕΚ 320/Α/17.10.77) Προεδρικό Διάταγμα «περί Οργανισμού του Υπουργείου Πολιτισμού», 3) Την αριθ. Ο-Ε/Φ.09/32530/8.8.86 (ΦΕΚ 548/12.8.86 τ. Β') απόφαση της Υπουργού Πολιτισμού για τη μεταβίβαση αρμοδιοτήτων Υπουργού και δικαιώματος υπογραφής «Με εντολή Υπουργού» στο Γερνικό Γραμματέα, στον Ειδικό Γραμματέα Διοικητικού Τομέα Πολιτιστικής Κληρονομιάς και στους Προϊσταμένους Διευθύνσεων Τμημάτων και Γραφείων της Κεντρικής Υπηρεσίας του ΥΠΠΟ, 4) Τις διατάξεις των άρθρων 7 και 8 του Ν.Δ. 797/1971 «περί αναγκαστικμών απαλλοτριώσεων» πληροφορούμε όσους:

α) Έχουν δικαιώματα κυριότητας ή αλλα εμπράγματα δικαιώματα στο ακίνητο που απαλλοτριώθηκε δυνάμει της αριθ. 11451/14.11.1985 απόφασης Νομάρχη Βοιωτίας (ΦΕΚ 721/Δ/24.12.1985) για αρχαιολογικούς σκοπούς στις Πλαταιές Βοιωτίας.

β) Έχουν εγγράψει υποθήκη ή έχουν επιβάλλει κατάσχεση ή με οποιοδήποτε τρόπο διεκδικούν το ακίνητο που απαλλοτριώθηκε ότι η αποζημίωση που καθόρισε το Εφετείο Αθηνών με την απόφαση του αριθ. 4446/88 για το ακίνητο και για τα υπερκείμενα αυτού όπως αυτά φαίνονται στο κτηματολογικό διάγραμμα που συνοδεύει την απόφαση απαλλοτρίωσης και στο σχετικό κτηματολογικό πίνακα έχει κατατεθεί στο Ταμείο Παρακαταθηκών και Δανείων (Κεντρική Υπηρεσία) και έχει εκδοθεί γραμμάτιο συστάσεως παρακαταθήκης αριθ. 945040/10.11.88 για (763.097) επτακόσιες εξήντα τρεις χιλιάδες ενενήντα επτά δρχ.

γ) Η αποζημίωση αυτή είναι αποδοτέα στους δικαιούχους πού θα αναγνωρισθούν σύμφωνα με το Νόμο.

δ) Η παρούσα ανακοίνωση να δημοσιευθεί στην Εφημερίδα της Κυβερνήσεως.

Αθήνα, 16 Νοεμβρίου 1988

Με εντολή Υπουργού
Η Προϊσταμένη
ΙΦΙΓΕΝΕΙΑ ΠΑΝΑΓΟΠΟΥΛΟΥ

ΠΟΛΕΟΔΟΜΙΑ

ΑΠΟΦΑΣΕΙΣ

Αριθ. 31199 (13)

Αναστολή έκδοσης νέων αδειών επί εξάμηνο σε ορισμένα οικοδομικά τετράγωνα της παραρεμάτιας περιοχής του Δήμου Χαλανδρίου Ν. Αττικής.

Ο ΝΟΜΑΡΧΗΣ ΑΝΑΤ. ΑΤΤΙΚΗΣ

Έχοντας υπόψη:

1) Το άρθρο 8 και 85 Α του 17.7.1923 Διατάγματος.

2) Το άρθρο 1 παρ. 2 του Π.Δ. 183/5.6.1986 (ΦΕΚ 70 Α), Έγκριση τροποποιήσεων σχεδίων πόλεων και καθορισμός όρων και περιορισμών δόμησης από τους Νομάρχες.

3) Την 197/24.11.1988 απόφαση του Δημοτικού Συμβουλίου Χαλανδρίου με την οποία ζητείται η παράταση της 21380/1275/88 που έχει δημοσιευθεί στο 639Δ/5.9.88 ΦΕΚ, αποφασίζουμε:

1) Παρατείνουμε για (6) έξι μήνες την αναστολή έκδοσης νέων οικοδομικών αδειών στα παρακάτω οικοδομικά τετράγωνα της παραρεμάτιας περιοχής του Δήμου Χαλανδρίου: 478, 448, 445, 423, 421, 406, 408, 128, 250, 251, 230, 55, 227, 263, 214, 215, 25, 363.

2) Αναστέλουμε για έξι (6) μήνες την έκδοση νέων οικοδομικών αδειών στην ίδια περιοχή και στα Ο.Τ. 362α, 26, 80 και 807.

Η απόφαση αυτή να δημοσιευθεί στην Εφημερίδα της Κυβερνήσεως.

Αγία Παρασκευή, 5 Δεκεμβρίου 1988

Ο Νομάρχης
ΗΡΑΚΛΗΣ ΠΑΠΑΔΟΠΟΥΛΟΣ

Αριθ. 6381 ΕΠΑ 1091 (14)

Αναθεώρηση του ρυμοτομικού σχεδίου Κύμης και καθορισμός κοινωφελών χώρων και όρων δόμησης, Ν. Εύβοιας.

Ο ΝΟΜΑΡΧΗΣ ΕΥΒΟΙΑΣ

Έχοντας υπόψη:

1. Το Ν. 1337/83 και ειδικώτερα τις διατάξεις των άρθρων 1, 2 αυτού για τον καθορισμό του ορίου πολεοδομικής ενότητας.

2. Την έγκριση του Γενικού Πολεοδομικού Σχεδίου (Γ.Π.Σ.) Κύμης (ΦΕΚ 1196Δ'/86).

3. Τις διατάξεις του Ν. 314/68 (ΦΕΚ 47Α') όπως τροποποιήθηκαν και συμπληρώθηκαν με το υπ' αριθ. 1018/71 Ν.Δ/γμα (ΦΕΚ 220 Α) και με την παράγρ. 3 του άρθρου 34 του Ν. 1577/85 (ΦΕΚ 210 Α').

4. Το διάταγμα της 17.7.1923.

5. Τις διατάξεις του Ν. 1577/85 (ΦΕΚ 210Α').

6. Το Π.Δ/γμα 81 της 23/29.1.80 σύμφωνα με το οποίο καθορίζονται χρήσεις γης στις περιοχές Γ.Π.Σ.

7. Την υπ' αριθ. 21/87 Απόφαση Δημοτικού Συμβουλίου Κύμης.

8. Την υπ' αριθ. 22/87 Απόφαση Δημοτικού Συμβουλίου Κύμης.

9. Την υπ' αριθ. 23/87 Απόφαση Δημοτικού Συμβουλίου Κύμης.

10. Την υπ' αριθ. 7/88 Απόφαση Δημοτικού Συμβουλίου Κύμης.

11. Την υπ' αριθ. 1366 ΕΠΑ 263/23.2.88 Εισήγηση Τ.Π. και Π.Ε. προς Σ.Χ.Ο.Π.

12. Την υπ' αριθ. 3608 ΕΠΑ 657/10.5.88 Εισήγηση Τ.Π. και Π.Ε. προς Σ.Χ.Ο.Π.

13. Την υπ' αριθ. 5539 ΕΠΑ 974/16.9.88 Εισήγηση Τ.Π. και Π.Ε. προς Σ.Χ.Ο.Π.

14. Την υπ' αριθ. 15η γνωμοδότηση 4/2.3.88 Πρακτικού ΣΧΟΠ.

15. Την υπ' αριθ. 6η γνωμοδότηση 10/23.2.88 Πρακτικού ΣΧΟΠ.

16. Την υπ' αριθ. 14η γνωμοδότηση 23/16.9.88 Πρακτικού ΣΧΟΠ.

17. Το Δ/γμα ρυμοτομίας 29.8.1884 ΦΕΚ 1888/1884.

18. Το Β.Δ/γμα 1.9.69 ΦΕΚ 164 Δ'.

19. Την εκπονηθείσα μελέτη Αναθεώρησης Κύμης στα πλαίσια της ΕΠΑ, αποφασίζουμε:

1. Εγκρίνεται η Αναθεώρηση του εγκεκριμένου με το Δ/γμα ρυμοτομίας 29.8.1884 ΦΕΚ 1888/1884, σχεδίου Πόλης Κύμης όπως φαίνεται στις τέσσερις (4) πινακίδες σε κλίμακα 1:1000 που έχουν θεωρηθεί από τον Προϊστάμενο το Τ.Π. και Π.Ε. Νομού Ευβοίας και αποτελούν αναπόσπαστο μέρος της παρούσης.

Της παρούσης απόφασης αναθεώρησης εξαιρούνται τα τμήματα που σημειώνονται στις παραπάνω πινακίδες με μπλε διαγράμμιση και δεν έχουν χρωματιστεί με οικοδομικές (κόκκινες) και ρυμοτομικές (πράσινες) γραμμές.

2. Καθορίζονται οι παρακάτω όροι και περιορισμοί δόμησης κατά ΤΟΜΕΙΣ.

ΤΟΜΕΑΣ Α.

Άρθρο 1.

Στους οικομήσιμους χώρους, όπως αυτοί προκύπτουν στα διαγράμματα του ρυμοτομικού σχεδίου Κύμης επιτρέπεται η χρήση γενικής κατοικίας όπως ακριβώς καθορίζεται στο Π.Δ. 81/80.

Άρθρο 2.

Καθορίζονται ελάχιστα όρια αρτιότητα οικοπέδων εμβαδού 200,00 τ.μ. και προσώπου 10.00 μ.

Κατά παρέκκλιση θεωρούνται άρτια και οικοδομήσιμα τα οικόπεδα που έχουν δημιουργηθεί: α) μέχρι την ημέρα δημοσίευσης του παρόντος και έχουν τα ελάχιστα όρια εμβαδού που αναφέρει το Β.Δ. 25-8/1.9.69 σε συνδυασμό απόφαση Νομάρχη 17645/18δ/18.10.1981 εφ' όσον έχουν πρόσβαση σε εγκεκριμένο Κ.Χ. και εφ' όσον εγγράφεται σε αυτά κτίριο με ελάχιστη πλευρά 5,00 μ. και ελάχιστο εμβαδόν 50,00 τ.μ. β) μέχρι την 1.9.1969 ημερομηνία δημοσίευσης του Β.Δ. 25-81/1.9.69 ΦΕΚ 124 Α', όπως προβλέπετο στις διατάξεις του Δ/τος ρυμοτομίας της 1884, γ) είναι οικοδομήσιμα όσα έχουν τις προϋποθέσεις του άρθρου 25/Ν. 1337/83.

Άρθρο 3.

Καθορίζεται ποσοστό καλυψης 70%.

Άρθρο 4.

Καθορίζεται συντελεστής Δόμησης 1,00.

Άρθρο 5.

Καθορίζεται μέγιστο ύψος κτιρίων 11,00 μ.

Άρθρο 6.

Καθορίζονται οι παρακάτω ειδικοί όροι δόμησης: α) Η κατασκευή στέγης είναι υποχρεωτική εφ' όσον κατασκευασθεί πλέον του 50% του Σ.Δ.

β) Δεν επιτρέπεται η δημιουργία αετωμάτων στην πρόσοψη.

γ) Κλίση στέγης 22% έως 40%.

δ) Η επικάλυψη της στέγης θα γίνεται με κεραμίδια παντός τύπου απογορευομένου κάθε άλλου υλικού επικάλυψης.

ε) Η εξωτερική επιφάνεια των οικοδομών να είναι σοβατισμένη τριπτή ή λιθόκτιστη.

Δεν επιτρέπεται το αρτοφισιέλ και οι επενδύσεις εκτός πέτρας ή μαρμάρου.

στ) Μπαλκόνια επιτρέπονται μόνο στο 1/3 του μήκους της πρόσοψης κάθε ορόφου και με μήκος μέχρι 2,00 μ. ανά άνοιγμα πρόσβασης.

ζ) Ανοίγματα - πόρτες και παράθυρα - επιτρέπονται μέχρι το 1/3 της επιφάνειας της όψης κάθε ορόφου εκτός των ισογείων, όπου κατασκευάζονται καταστήματα που επιτρέπεται σύνολο ανοιγμάτων μέχρι τα 2/3 της όψης.

η) Το μέγιστο άνοιγμα για πόρτα και παράθυρο είναι 1,2 μ. από λαμπά σε λαμπά.

θ) Οι αναλογίες των παραθύρων να είναι τουλάχιστον 1:1,5 (πλάτος, ύψος).

ι) Το συμπαγές ανάμεσα σε δύο ανοίγματα να είναι κατ' ελάχιστο 0,50 μ.

ια) Στην περίφραξη των οικοπέδων δεν επιτρέπεται η χρήση υλικών από αλουμίνιο, ετερνίτη και πλαστικά κάθε είδους.

ιβ) Στα προστεγάσματα δεν επιτρέπεται η χρήση υλικών από αλουμίνιο, πλαστικό, ετερνίτη και πλαστικοποιημένο ύφασμα.

ΤΟΜΕΑΣ Β.

Ισχύουν ως έχουν τα άρθρα 1, 2, 3, 4, 6 του Τομέα Α.

Άρθρο 5.

Καθορίζεται μέγιστο ύψος κτιρίων 4,00 μ.

3. Η ισχύς της απόφασης αυτής αρχίζει από τη δημοσίευσή της στην Εφημερίδα της Κυβέρνησης.

4. Οι τέσσερεις (4) πινακίδες που συνοδεύουν την απόφαση (Πινακίδες Π2.1 σε κλ. 1:1000 θα ευρίσκονται αναρτημένες στα γραφεία του Τ.Π. και Π.Ε. Νομού Ευβοίας Τομέας ΕΠΑ για το χρονικό διάστημα 15 ημερών από τη δημοσίευση της παρούσης στο ΦΕΚ.

Η απόφαση αυτή να δημοσιευθεί στην Εφημερίδα της Κυβερνήσεως.

Χαλκίδα, 29 Νοεμβρίου 1988

Ο Νομάρχης
ΝΙΚΟΣ ΜΙΧΑΛΟΠΟΥΛΟΣ

Αριθ. Δ12δ/οικ/12446 (15)

Παρακατάθεση αποζημίωσης ακινήτων που έχουν ρυμοτομηθεί με το εγκεκριμένο ρυμοτομικό σχέδιο του Δήμου Πειραιά για τη διεύρυνση της Λεωφ. Θηβών από την οδό Ρετσίνα μέχρι την οδό Αγίων Αναργύρων, σύμφωνα με τις ενδείξεις της πράξης αναλογισμού 9/88.

Ο Δ/ΝΤΗΣ Δ/ΝΣΗΣ Δ12 ΤΟΥ ΥΠ.ΠΕ.ΧΩ.ΔΕ

Έχοντας υπόψη:

1) Τις διατάξεις του Ν.Δ. 17.7.1923 «Περί σχεδίων πόλεων, κωμών κ.λ.» (ΦΕΚ 228Α/23).

2) Τις διατάξεις του Ν.Δ/τος 797/71 «Περί αναγκαστικών απαλλοτριώσεων» (ΦΕΚ 1Α/71).

4) Τον πίνακα παρακατάθεσης της αποζημίωσης με ημερομηνία 5.10.1988 που καθορίστηκε με την απόφαση 94/29.7.88 του Μονομελούς Πρωτοδ. Πειραιά για ακίνητα που ρυμοτομήθηκαν με το εγκεκριμένο ρυμοτομικό σχέδιο του Δήμου Πειραιά για τη διεύρυνση της Λεωφ. Θηβών από την οδό Ρετσίνα μέχρι την οδό Αγίων Αναργύρων σύμφωνα με τις ενδείξεις της πράξης αναλογισμού 9/88.

5) Τις διατάξεις του Π.Δ. 69/88 ΦΕΚ 28/16.2.88 τ. Α' «Οργανισμός Γ.Γ.Δ.Ε.», ειδοποιούμε:

Τα πρόσωπα που έχουν ή αξιώνουν εμπράγματα δικαιώματα στα παραπάνω ακίνητα που έχουν ρυμοτομηθεί, όπως σημειώνονται στα στοιχεία προδικασίας του άρθρου 5 του Ν. 653/77 ότι η αποζημίωση για τα ακίνητα αυτά έχει κατατεθεί στο Ταμείο Παρακαταθηκών και Δανείων, ύστερα από το συμψηφισμό δικαιωμάτων και υποχρεώσεων που προβλέπει το άρθρο 6 του Ν. 5269/31 με την έκδοση του γραμματίου παρακαταθήκης 945639/15.11.1988 για συνολικό ποσό 18.607.120.

Η παρακατάθεση της αποζημίωσης, έγινε υπέρ των προσώπων που αναγράφονται παρακάτω και θα καταβληθούν μόνο στα πρόσωπα που θα αναγνωριστούν δικαιούχοι.

1) Ιδ.9 Μιχαήλ Μαδιανού (99.840 δρχ.).

2) Ιδ.12 Μιχαήλ Μαδιανού (166.080 δρχ.).

3) Παύλου Παυλίδη (258.000 δρχ.).

4) Νικήτα Δρακουλινάκου, Γρηγόρη και Λουκά Λίτσικα (540.000 δρχ.).

5) «Γ. Δ. ΣΠΥΡΑΚΗ και ΥΙΟΣ Α.Ε.» (1.024.000 δρχ.).

6) Μιχαήλ και Πέτρου Κιρχογιάν (5.578.560 δρχ.).

7) ΟΣΚ (8.868.240 δρχ.).

8) Μάρκου Σκευοφύλακα (150.720 δρχ.).

9) ΙΚΑ (525.960 δρχ.).

10) Κωνσταντινίδη (920.520 δρχ.).

11) Χουρμούζη (475.200 δρχ.).

Αθήνα, 5 Δεκεμβρίου 1988

Ο Διευθυντής
ΚΩΝΣΤΑΝΤΙΝΟΣ ΔΕΣΥΠΡΗΣ

Αριθ. Δ12δ/οικ/12448 (16)

Παρακατάθεση αποζημίωσης ακινήτων που έχουν ρυμοτομηθεί με το εγκεκριμένο ρυμοτομικό σχέδιο του Δήμου Αιγάλεω για τη διεύρυνση της Ιεράς οδού από τον Κηφισσό μέχρι Αβέρωφ Μυστρά, σύμφωνα με τις ενδείξεις της πράξης αναλογισμού 161/1972.

Ο Δ/ΝΤΗΣ Δ/ΝΣΗΣ Δ12 ΤΟΥ ΥΠ.ΠΕ.ΧΩ.ΔΕ

Έχοντας υπόψη:

1) Τις διατάξεις του Ν.Δ. 17.7.1923 «Περί σχεδίων πόλεων, κωμών κ.λ.» (ΦΕΚ 228Α/23).

2) Τις διατάξεις του Ν.Δ/τος 797/71 «Περί αναγκαστικών απαλλοτριώσεων» (ΦΕΚ 1Α/71).

3) Τον πίνακα παρακατάθεσης της αποζημίωσης με ημερομηνία 21.10.1988 που καθορίστηκε με την απόφαση 1076/30.11.76 του Μονομελούς Πρωτοδ. Αθηνών για ακίνητα που ρυμοτομήθηκαν με το εγκεκριμένο ρυμοτομικό σχέδιο του Δήμου Αιγάλεω για τη διεύρυνση της Ιεράς οδού από τον Κηφισσό μέχρι Αβέρωφ Μυστρά, σύμφωνα με τις ενδείξεις της πράξης αναλογισμού 161/1972.

4) Τις διατάξεις του Π.Δ. 69/88 ΦΕΚ 28/16.2.88 τ. Α' «Οργανισμός Γ.Γ.Δ.Ε.», ειδοποιούμε:

Τα πρόσωπα που έχουν ή αξιώνουν εμπράγματα δικαιώματα στα παραπάνω ακίνητα που έχουν ρυθμοτομηθεί, όπως σημειώνονται στα στοιχεία προδικασίας του άρθρου 5 του Ν. 653/77 ότι η αποζημίωση για τα ακίνητα αυτά έχει κατατεθεί στο Ταμείο Παρακαταθηκών και Δανείων, ύστερα από το συμψηφισμό δικαιωμάτων και υποχρεώσεων που προβλέπει το άρθρο 6 του Ν. 5269/31 με την έκδοση του γραμματίου παρακαταθήκης 945645/15.11.1988 για συνολικό ποσό 1.256.900.

Η παρακατάθεση της αποζημίωσης, έγινε υπέρ των προσώπων που αναγράφονται παρακάτω και θα καταβληθούν μόνο στα πρόσωπα που θα αναγνωριστούν δικαιούχοι.

1) Παναγιώτη Κυριακού (1.256.900 δρχ.).

Αθήνα, 5 Δεκεμβρίου 1988

Ο Διευθυντής
ΚΩΝΣΤΑΝΤΙΝΟΣ ΔΕΣΥΠΡΗΣ

Αριθ. Δ12δ/Ο/12450 (17)

Παρακατάθεση αποζημίωσης ακινήτων που έχουν ρυμοτομηθεί με το εγκεκριμένο ρυμοτομικό σχέδιο του Δήμου Αθηναίων για τη διάνοιξη των οδών Αχιλλέως και Κων/πόλεως, σύμφωνα με τις ενδείξεις της πράξης αναλογισμού 46/1985.

Ο Δ/ΝΤΗΣ Δ/ΝΣΗΣ Δ12 ΤΟΥ ΥΠ.ΠΕ.ΧΩ.ΔΕ

Έχοντας υπόψη:

1) Τις διατάξεις του Ν.Δ. 17.7.1923 «Περί σχεδίων πόλεων, κωμών κ.λ.» (ΦΕΚ 228Α/23).

2) Τις διατάξεις του Ν.Δ/τος 797/71 «Περί αναγκαστικών απαλλοτριώσεων» (ΦΕΚ 1Α/71).

3) Τον πίνακα παρακατάθεσης της αποζημίωσης με ημερομηνία 26.7.1988 που καθορίστηκε με την απόφαση 111/3.2.87 του Μονομελούς Πρωτοδ. Αθηνών για ακίνητα που ρυμοτομήθηκαν με το εγκεκριμένο ρυμοτομικό σχέδιο του Δήμου Αθηναίων για τη διάνοιξη των οδών Αχιλλέως και Κων/πόλεως, σύμφωνα με τις ενδείξεις της πράξης αναλογισμού 46/1985.

4) Τις διατάξεις του Π.Δ. 69/88 ΦΕΚ 28/16.2.88 τ. Α' «Οργανισμός Γ.Γ.Δ.Ε.», ειδοποιούμε:

Τα πρόσωπα που έχουν ή αξιώνουν εμπράγματα δικαιώματα στα παραπάνω ακίνητα που έχουν ρυμοτομηθεί, όπως σημειώνονται στα στοιχεία προδικασίας του άρθρου 5 του Ν. 653/77 ότι η αποζημίωση για τα ακίνητα αυτά έχει κατατεθεί στο Ταμείο Παρακαταθηκών και Δανείων, ύστερα από το συμψηφισμό δικαιωμάτων και υποχρεώσεων που προβλέπει το άρθρο 6 του Ν. 5269/31 με την έκδοση του γραμματίου παρακαταθήκης 2/18.11.1988 για συνολικό ποσό 758.960 δρχ.

Η παρακατάθεση της αποζημίωσης, έγινε υπέρ των προσώπων που αναγράφονται παρακάτω και θα καταβληθούν μόνο στα πρόσωπα που θα αναγνωριστούν δικαιούχοι.

1) Περσεφόνης Δρίβα (758.960 δρχ.).

Αθήνα, 5 Δεκεμβρίου 1988

Ο Διευθυντής
ΚΩΝΣΤΑΝΤΙΝΟΣ ΔΕΣΥΠΡΗΣ

Αριθ. Δ12δ/Ο/12452 (18)

Παρακατάθεση αποζημίωσης ακινήτων που έχουν ρυμοτομηθεί με το εγκεκριμένο ρυμοτομικό σχέδιο του Δήμου Περιστερίου για τη διεύρυνση της Λεωφ. Θηβών από την οδό Κων/πόλεως μέχρι την οδό Φαρσάλων, σύμφωνα με τις ενδείξεις της πράξης αναλογισμού 159/1984.

Ο Δ/ΝΤΗΣ Δ/ΝΣΗΣ Δ12 ΤΟΥ ΥΠ.ΠΕ.ΧΩ.ΔΕ

Έχοντας υπόψη:

1) Τις διατάξεις του Ν.Δ. 17.7.1923 «Περί σχεδίων πόλεων, κωμών κ.λ.» (ΦΕΚ 228Α/23).

2) Τις διατάξεις του Ν.Δ/τος 797/71 «Περί αναγκαστικών απαλλοτριώσεων» (ΦΕΚ 1Α/71).

3) Τον πίνακα παρακατάθεσης της αποζημίωσης με ημερομηνία 20.10.1988 που καθορίστηκε με την απόφαση 8972/14.6.88 του Εφετείου Αθηνών για ακίνητα που ρυμοτομήθηκαν με το εγκεκριμένο ρυμοτομικό σχέδιο του Δήμου Περιστερίου για τη διεύρυνση της Λεωφ. Θηβών από την οδό Κων/πόλεως μέχρι την οδό Φαρσάλων, σύμφωνα με τις ενδείξεις της πράξης αναλογισμού 159/1984.

4) Τις διατάξεις του Π.Δ. 69/88 ΦΕΚ 28/16.2.88 τ. Α' «Οργανισμός Γ.Γ.Δ.Ε.», ειδοποιούμε:

Τα πρόσωπα που έχουν ή αξιώνουν εμπράγματα δικαιώματα στα παραπάνω ακίνητα που έχουν ρυμοτομηθεί, όπως σημειώνονται στα στοιχεία προδικασίας του άρθρου 5 του Ν. 653/77 ότι η αποζημίωση για τα ακίνητα αυτά έχει κατατεθεί στο Ταμείο Παρακαταθηκών και Δανείων, ύστερα από τον συμψηφισμό δικαιωμάτων και υποχρεώσεων που προβλέπει το άρθρο 6 του Ν. 5269/31 με την έκδοση του γραμματίου παρακαταθήκης 945641/15.11.1988 για συνολικό ποσό 180.600 δρχ.

Η παρακατάθεση της αποζημίωσης, έγινε υπέρ των προσώπων που αναγράφονται παρακάτω και θα καταβληθούν μόνο στα πρόσωπα που θα αναγνωριστούν δικαιούχοι.

1) Λιόση Κων/νου (180.600 δρχ.).

Αθήνα, 5 Δεκεμβρίου 1988

Ο Διευθυντής
ΚΩΝΣΤΑΝΤΙΝΟΣ ΔΕΣΥΠΡΗΣ

Αριθ. Δ12δ/Ο/12453 (19)

Παρακατάθεση αποζημίωσης ακινήτων που έχουν ρυμοτομηθεί με το εγκεκριμένο ρυμοτομικό σχέδιο του Δήμου Αθηναίων για τη διεύρυνση της Ιεράς Οδού στη συμβολή της με την οδό Αγίας Άννης, σύμφωνα με τις ενδείξεις της πράξης αναλογισμού 15/87.

Ο Δ/ΝΤΗΣ Δ/ΝΣΗΣ Δ12 ΤΟΥ ΥΠ.ΠΕ.ΧΩ.ΔΕ

Έχοντας υπόψη:

1) Τις διατάξεις του Ν.Δ. 17.7.1923 «Περί σχεδίων πόλεων, κωμών κ.λ.» (ΦΕΚ 228Α/23).

2) Τις διατάξεις του Ν.Δ/τος 797/71 «Περί αναγκαστικών απαλλοτριώσεων» (ΦΕΚ 1Α/71).

3) Τον πίνακα παρακατάθεσης της αποζημίωσης με ημερομηνία 22.9.1988 που καθορίστηκε με την απόφαση 331/26.4.88 του Μονομελούς Πρωτοδ. Πειραιά για ακίνητα που ρυμοτομήθηκαν με το εγκεκριμένο ρυμοτομικό σχέδιο του Δήμου Πειραιά για τη διεύρυνση της Ιεράς Οδού στη συμβολή της με την οδό Αγίας Άννης, σύμφωνα με τις ενδείξεις της πράξης αναλογισμού 15/87.

4) Τις διατάξεις του Π.Δ. 69/88 ΦΕΚ 28/16.2.88 τ. Α' «Οργανισμός Γ.Γ.Δ.Ε.», ειδοποιούμε:

Τα πρόσωπα που έχουν ή αξιώνουν εμπράγματα δικαιώματα στα παραπάνω ακίνητα που έχουν ρυμοτομηθεί, όπως σημειώνονται στα στοιχεία προδικασίας του άρθρου 5 του Ν. 653/77 ότι η αποζημίωση για τα ακίνητα αυτά έχει κατατεθεί στο Ταμείο Παρακαταθηκών και Δανείων, ύστερα από τον συμψηφισμό δικαιωμάτων και υποχρεώσεων που προβλέπει το άρθρο 6 του Ν. 5269/31 με την έκδοση του γραμματίου παρακαταθήκης 945644/15.11.1988 για συνολικό ποσό 987.530 δρχ.

Η παρακατάθεση της αποζημίωσης, έγινε υπέρ των προσώπων που αναγράφονται παρακάτω και θα καταβληθούν μόνο στα πρόσωπα που θα αναγνωριστούν δικαιούχοι.

1) Ανδρέα Πανόπουλου (601.250 δρχ.), 2) Σπυρίδωνα και Σταμάτη Σαμαρτζή, Αναγνώστου Σοφίας συζ. Κων/νου (386.280 δρχ.).

Αθήνα, 5 Δεκεμβρίου 1988

Ο Διευθυντής
ΚΩΝΣΤΑΝΤΙΝΟΣ ΔΕΣΥΠΡΗΣ

Αριθ. Δ12δ/Ο/12445 (20)

Παρακατάθεση αποζημίωσης ακινήτων που έχουν ρυμοτομηθεί με το εγκεκριμένο ρυμοτομικό σχέδιο του Δήμου Πειραιά για τη διεύρυνση της Λεώφ. Θηβών από την οδό Αγίων Αναργύρων μέχρι την οδό Πέτρας, σύμφωνα με τις ενδείξεις της πράξης αναλογισμού 22/88, όπως διορθώθηκε η Π.Α. 14/1986.

Ο Δ/ΝΤΗΣ Δ/ΝΣΗΣ Δ12 ΤΟΥ ΥΠ.ΠΕ.ΧΩ.ΔΕ

Έχοντας υπόψη:

1) Τις διατάξεις του Ν.Δ. 17.7.1923 «Περί σχεδίων πόλεων, κωμών κ.λ.» (ΦΕΚ 228Α/23).

2) Τις διατάξεις του Ν.Δ/τος 797/71 «Περί αναγκαστικών απαλλοτριώσεων» (ΦΕΚ 1Α/71).

3) Τον πίνακα παρακατάθεσης της αποζημίωσης με ημερομηνία 20.10.1988 που καθορίστηκε με την απόφαση 134/31.7.86 του Μονομελούς Πρωτοδ. Πειραιά για ακίνητα που ρυμοτομήθηκαν με το εγκεκριμένο ρυμοτομικό σχέδιο του Δήμου Πειραιά για τη διεύρυνση της Λεώφ. Θηβών από την οδό Αγίων Αναργύρων μέχρι την οδό Πέτρας, σύμφωνα με τις ενδείξεις της πράξης αναλογισμού 22/88 διορθωτική της Π.Α. 14/86.

4) Τις διατάξεις του Π.Δ. 69/88 ΦΕΚ 28/16.2.88 τ. Α' «Οργανισμός Γ.Γ.Δ.Ε.», ειδοποιούμε:

Τα πρόσωπα που έχουν ή αξιώνουν εμπράγματα δικαιώματα στα παραπάνω ακίνητα που έχουν ρυμοτομηθεί, όπως σημειώνονται στα στοιχεία προδικασίας του άρθρου 5 του Ν. 653/77 ότι η αποζημίωση για τα ακίνητα αυτά έχει κατατεθεί στο Ταμείο Παρακαταθηκών και Δανείων, ύστερα από το συμψηφισμό δικαιωμάτων και υποχρεώσεων που προβλέπει το άρθρο 6 του Ν. 5269/31 με την έκδοση του γραμματίου παρακαταθήκης 945643/15.11.1988 για συνολικό ποσό 7.040 δρχ.

Η παρακατάθεση της αποζημίωσης, έγινε υπέρ των προσώπων που αναγράφονται παρακάτω και θα καταβληθούν μόνο στα πρόσωπα που θα αναγνωριστούν δικαιούχοι.

1) Λαζάρου Νικολάου (7.040 δρχ.).

Αθήνα, 5 Δεκεμβρίου 1988

Ο Διευθυντής
ΚΩΝΣΤΑΝΤΙΝΟΣ ΔΕΣΥΠΡΗΣ

ΑΠΟ ΤΟ ΕΘΝΙΚΟ ΤΥΠΟΓΡΑΦΕΙΟ